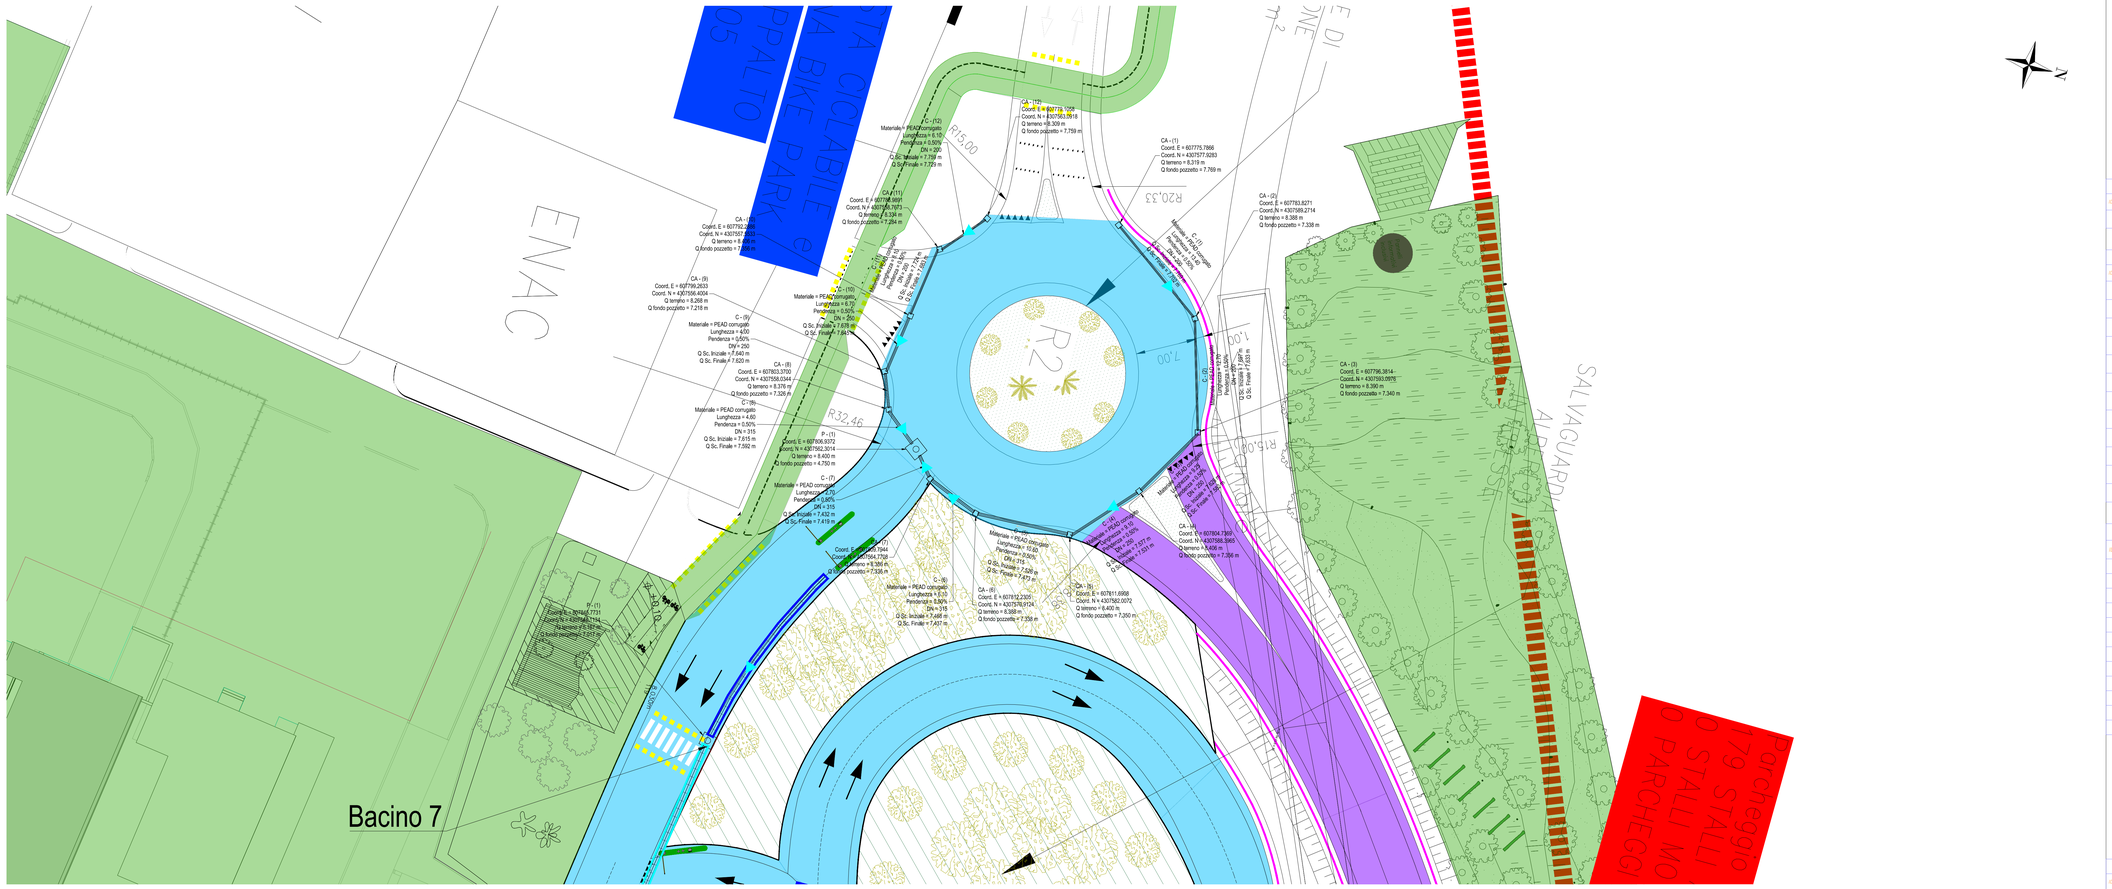

LEGENDA

- Flusso
- Reti di progetto
- Lotto 1
- Lotto 2

Rete Bacino 11 - Tabella Pozzetti

ID Pozzetto	Descrizione	Posizione	Dimensioni pozzetto [mm]	Altezza esterna [mm]	Dimensioni chiusino [mm]	Connessioni	Condotte Collegate	Quota Scorrimento [m]
P - (1)	Pozzetto a sezione rettangolare con chiusino circolare	Est = 607806.0372 Nord = 4307562.3014 Quota = 8.400	Larghezza interna= 1500 Lunghezza interna= 1500 Spessore parete= 150	3.750	Diametro esterno = 700	2	C - (1) C - (8)	7.419 7.592

Rete Bacino 11 - Tabella Caditoie

ID Pozzetto	Descrizione	Posizione	Dimensioni pozzetto [mm]	Altezza esterna [mm]	Dimensioni griglia [mm]	Connessioni	Condotte Collegate	Quota Scorrimento [m]
CA - (1)	Pozzetto a sezione rettangolare con chiusino circolare	Est = 607775.7866 Nord = 4307577.5283 Quota = 8.319	Larghezza interna= 500 Lunghezza interna= 500 Spessore parete= 50	0.600	Larghezza = 590 Lunghezza = 590	1	C - (1)	7.769
CA - (2)	Pozzetto a sezione rettangolare con chiusino circolare	Est = 607783.8271 Nord = 4307589.2714 Quota = 8.388	Larghezza interna= 500 Lunghezza interna= 500 Spessore parete= 50	1.150	Larghezza = 590 Lunghezza = 590	2	C - (2) C - (3)	7.755 7.687
CA - (3)	Pozzetto a sezione rettangolare con chiusino circolare	Est = 607796.3814 Nord = 4307593.0976 Quota = 8.395	Larghezza interna= 500 Lunghezza interna= 500 Spessore parete= 50	1.150	Larghezza = 590 Lunghezza = 590	2	C - (3) C - (9)	7.633 7.639
CA - (4)	Pozzetto a sezione rettangolare con chiusino circolare	Est = 607804.7300 Nord = 4307588.3665 Quota = 8.406	Larghezza interna= 500 Lunghezza interna= 500 Spessore parete= 50	1.150	Larghezza = 590 Lunghezza = 590	2	C - (3) C - (4)	7.583 7.577
CA - (5)	Pozzetto a sezione rettangolare con chiusino circolare	Est = 607811.6958 Nord = 4307582.0072 Quota = 8.400	Larghezza interna= 500 Lunghezza interna= 500 Spessore parete= 50	1.150	Larghezza = 590 Lunghezza = 590	2	C - (4) C - (5)	7.521 7.524
CA - (6)	Pozzetto a sezione rettangolare con chiusino circolare	Est = 607812.2305 Nord = 4307579.9124 Quota = 8.388	Larghezza interna= 500 Lunghezza interna= 500 Spessore parete= 50	1.150	Larghezza = 590 Lunghezza = 590	2	C - (5) C - (6)	7.472 7.468
CA - (7)	Pozzetto a sezione rettangolare con chiusino circolare	Est = 607804.7300 Nord = 4307566.5865 Quota = 8.306	Larghezza interna= 500 Lunghezza interna= 500 Spessore parete= 50	1.150	Larghezza = 590 Lunghezza = 590	2	C - (6) C - (7)	7.457 7.452
CA - (10)	Pozzetto a sezione rettangolare con chiusino circolare	Est = 607799.1205 Nord = 4307563.0918 Quota = 8.309	Larghezza interna= 500 Lunghezza interna= 500 Spessore parete= 50	1.150	Larghezza = 590 Lunghezza = 590	2	C - (11) C - (10)	7.883 7.879
CA - (11)	Pozzetto a sezione rettangolare con chiusino circolare	Est = 607798.3891 Nord = 4307556.7973 Quota = 8.334	Larghezza interna= 500 Lunghezza interna= 500 Spessore parete= 50	1.150	Larghezza = 590 Lunghezza = 590	2	C - (10) C - (11)	7.729 7.724
CA - (12)	Pozzetto a sezione rettangolare con chiusino circolare	Est = 607795.2635 Nord = 4307557.5283 Quota = 8.00	Larghezza interna= 500 Lunghezza interna= 500 Spessore parete= 50	0.600	Larghezza = 590 Lunghezza = 590	1	C - (12)	7.725

Rete Bacino 11 - Tabella Condotte

ID Condotta	Tipo	Materiale	DN/OD [mm]	Lunghezza [m]	SN [KN/m2]	Pendenza	Posizione Iniziale	Posizione Finale	Quota Scorrimento Iniziale [m]	Quota Scorrimento Finale [m]	Ricoprimento Min. [m]	Ricoprimento Max [m]
C - (1)	Circolare	PEAD corrugato	200	13.40	8	0.50%	Est = 607775.9024 Nord = 4307578.1479	Est = 607783.6866 Nord = 4307578.0763	In = 7.769 Out = 7.702	0.37	0.50
C - (2)	Circolare	PEAD corrugato	200	12.70	8	0.50%	Est = 607784.0182 Nord = 4307588.3258	Est = 607795.1684 Nord = 4307583.0413	In = 7.687 Out = 7.633	0.51	0.57
C - (3)	Circolare	PEAD corrugato	250	9.25	8	0.50%	Est = 607796.5412 Nord = 4307588.1766	Est = 607804.5036 Nord = 4307588.6573	In = 7.639 Out = 7.583	0.52	0.59
C - (4)	Circolare	PEAD corrugato	250	9.10	8	0.50%	Est = 607804.0462 Nord = 4307588.2221	Est = 607811.7638 Nord = 4307582.0005	In = 7.577 Out = 7.521	0.60	0.64
C - (5)	Circolare	PEAD corrugato	315	10.60	8	0.50%	Est = 607811.4981 Nord = 4307581.7587	Est = 607812.2190 Nord = 4307571.1658	In = 7.526 Out = 7.472	0.57	0.62
C - (6)	Circolare	PEAD corrugato	315	6.10	8	0.50%	Est = 607812.1345 Nord = 4307570.6663	Est = 607809.8843 Nord = 4307564.9676	In = 7.468 Out = 7.457	0.63	0.66
C - (7)	Circolare	PEAD corrugato	315	2.70	8	0.50%	Est = 607808.6072 Nord = 4307564.6144	Est = 607807.5379 Nord = 4307560.8638	In = 7.452 Out = 7.419	0.66	0.69
C - (12)	Circolare	PEAD corrugato	200	6.10	8	0.50%	Est = 607779.2800 Nord = 4307563.8373	Est = 607783.8434 Nord = 4307559.0058	In = 7.759 Out = 7.729	0.37	0.43
C - (11)	Circolare	PEAD corrugato	200	6.10	8	0.50%	Est = 607784.0463 Nord = 4307558.5841	Est = 607790.0453 Nord = 4307557.5229	In = 7.724 Out = 7.683	0.41	0.54
C - (10)	Circolare	PEAD corrugato	250	6.70	8	0.50%	Est = 607792.0358 Nord = 4307557.4784	Est = 607799.1971 Nord = 4307556.5872	In = 7.679 Out = 7.646	0.46	0.50
C - (9)	Circolare	PEAD corrugato	250	4.00	8	0.50%	Est = 607799.4523 Nord = 4307556.5401	Est = 607803.1904 Nord = 4307557.3873	In = 7.640 Out = 7.620	0.42	0.52
C - (8)	Circolare	PEAD corrugato	315	4.60	8	0.50%	Est = 607803.5872 Nord = 4307558.1098	Est = 607806.4468 Nord = 4307561.6962	In = 7.615 Out = 7.592	0.47	0.51

Rete Bacino 7 - Tabella Pozzetti

ID Pozzetto	Descrizione	Posizione	Dimensioni pozzetto [mm]	Altezza esterna [mm]	Dimensioni chiusino [mm]	Connessioni	Condotte Collegate	Quota Scorrimento [m]
P - (1)	Pozzetto a sezione rettangolare con chiusino circolare	Est = 607845.7731 Nord = 4307577.1134 Quota = 8.167	Larghezza interna= 1200 Lunghezza interna= 1200 Spessore parete= 150	1.250	Diametro esterno = 700	0		

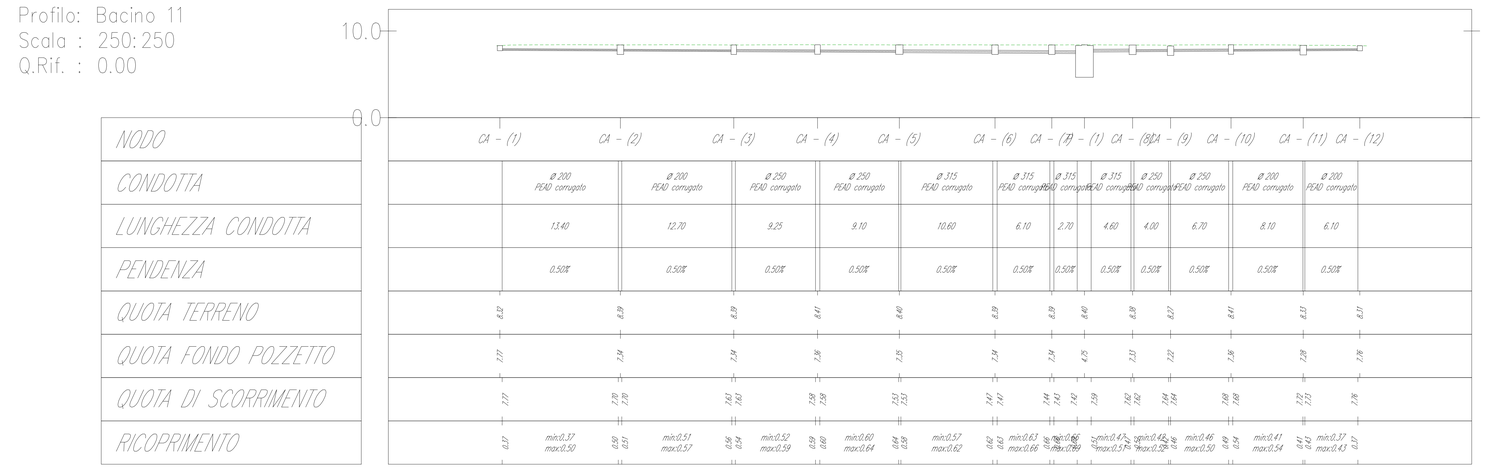

FSC Fondo per lo Sviluppo e la Coesione
Ministero per gli Affari Esteri e la Cooperazione Internazionale
Ministero dell'Ambiente e della Sicurezza Energetica
INVITALIA L'AGENZIA PER LO SVILUPPO
Finanziato dall'Unione europea NextGenerationEU
MEF Ministero dell'Economia e delle Finanze
MINISTERO DELL'INTERNO
Ministero delle Infrastrutture e dei Trasporti
MINISTERO DEL TURISMO
REGIONE CALABRIA
Mims Ministero delle Infrastrutture e della mobilità sostenibili

Aggiudicazione servizio di ingegneria e architettura dell'Agenzia nazionale per l'attrazione degli investimenti e lo sviluppo d'Impresa S.p.A. "invitalia" in qualità di CENTRALE DI COMMITTENZA prot. n. 0208739 del 08.09.2023

ENAC ENTE NAZIONALE AVIAZIONE CIVILE

AEROPORTO CIVILE DI LAMEZIA TERME (CZ)

SACAL Società Aeroportuale Calabrese

REGOLAMENTO (UE) 139/2014 - CERTIFICAZIONE AEROPORTO E REGOLAMENTO (UE) 2015/1998

A.U. - Accountable Manager	Maintenance Manager	CIRCOLARE ENAC APT-16
Dott. Marco FRANCHINI	Ing. Filippo MALAFARINA	**Post Holder Progettazione** Ing. Stefania RAIMONDO

S.A.CAL. S.p.A. Società Aeroportuale Calabrese

PROGETTO ESECUTIVO

(Codice Appalti D. Lgs 36/2023)

Progetto: *"Riqualifica della viabilità e delle aree di sosta"* dell'aeroporto di Lamezia Terme - CIS L03.
-CIG: 9906072D35; CUP: H84G22000040009
Contratto Istituzionale di sviluppo *"CIS Volare"*
Ambito di intervento: Trasporti e mobilità sostenibili - Fondi CIS scheda L03
CONTRATTO SIA SACAL prot. n. n. 0072024/RCA
PSA (Masterplan 2012-2027) approvazione ENAC nota n.107905 del 24.10.2017
ENAC "Scheda A" - L03 - parcheggi e viabilità

PROGETTISTA DELL'OPERA
Ing. Andrea Benincasa di Caravaccio

GEOLOGI
Dott. Geol. Gianluigi Mazzilli - Dott. Geol. Pierluigi Arbore

COORDINATORE DELLA SICUREZZA IN FASE DI PROGETTAZIONE
Geom. Salvatore Cipolla

BIM MANAGER
Arch. Marcella Blasi

RESPONSABILE UNICO DEL PROGETTO
Ing. Matteo Mastroianni

ORDINE DEGLI INGEGNERI DELLA PROVINCIA DI CUNEO
Dott. Ing. R. ANDREA BENINCASA
N° 1037

Nemesis Ingegneria Srl
Via R. Frassi 8 - Torino
Ing. Andrea Benincasa di Caravaccio
Ing. Cristina Aleata
Geom. Salvatore Cipolla
Ing. Elisa Capponcio
Geom. Jari Balza

Ingegneri Guadagnuolo & Partners Srl
Via A. Cilento 19 - Lamezia Terme (CZ)
Ing. Alessandro Guadagnuolo
Ing. Luigi Guadagnuolo

SIGEA SaS
Via Savonarola 9 - Corato (BA)
Dott. Geol. Gianluigi Mazzilli
Dott. Geol. Pierluigi Arbore

OGGETTO ELABORATO

PLANIMETRIA E PROFILO RETE - BACINO 11

Approvazione ENAC

Riferimento Elaborato	Data	Scala	Codice elaborato	Rev.
	DICEMBRE 2025	VARIE	P E T 0 0 I D 0 0 I D R P L 1 2	A

REVISIONI					
D					
C					
B					
A	DICEMBRE 2025	EMISSIONE	A. GUADAGNUOLO	A. GUADAGNUOLO	A. BENINCASA
REV.	DATA	DESCRIZIONE	REDATTO	CONTROLLATO	APPROVATO